


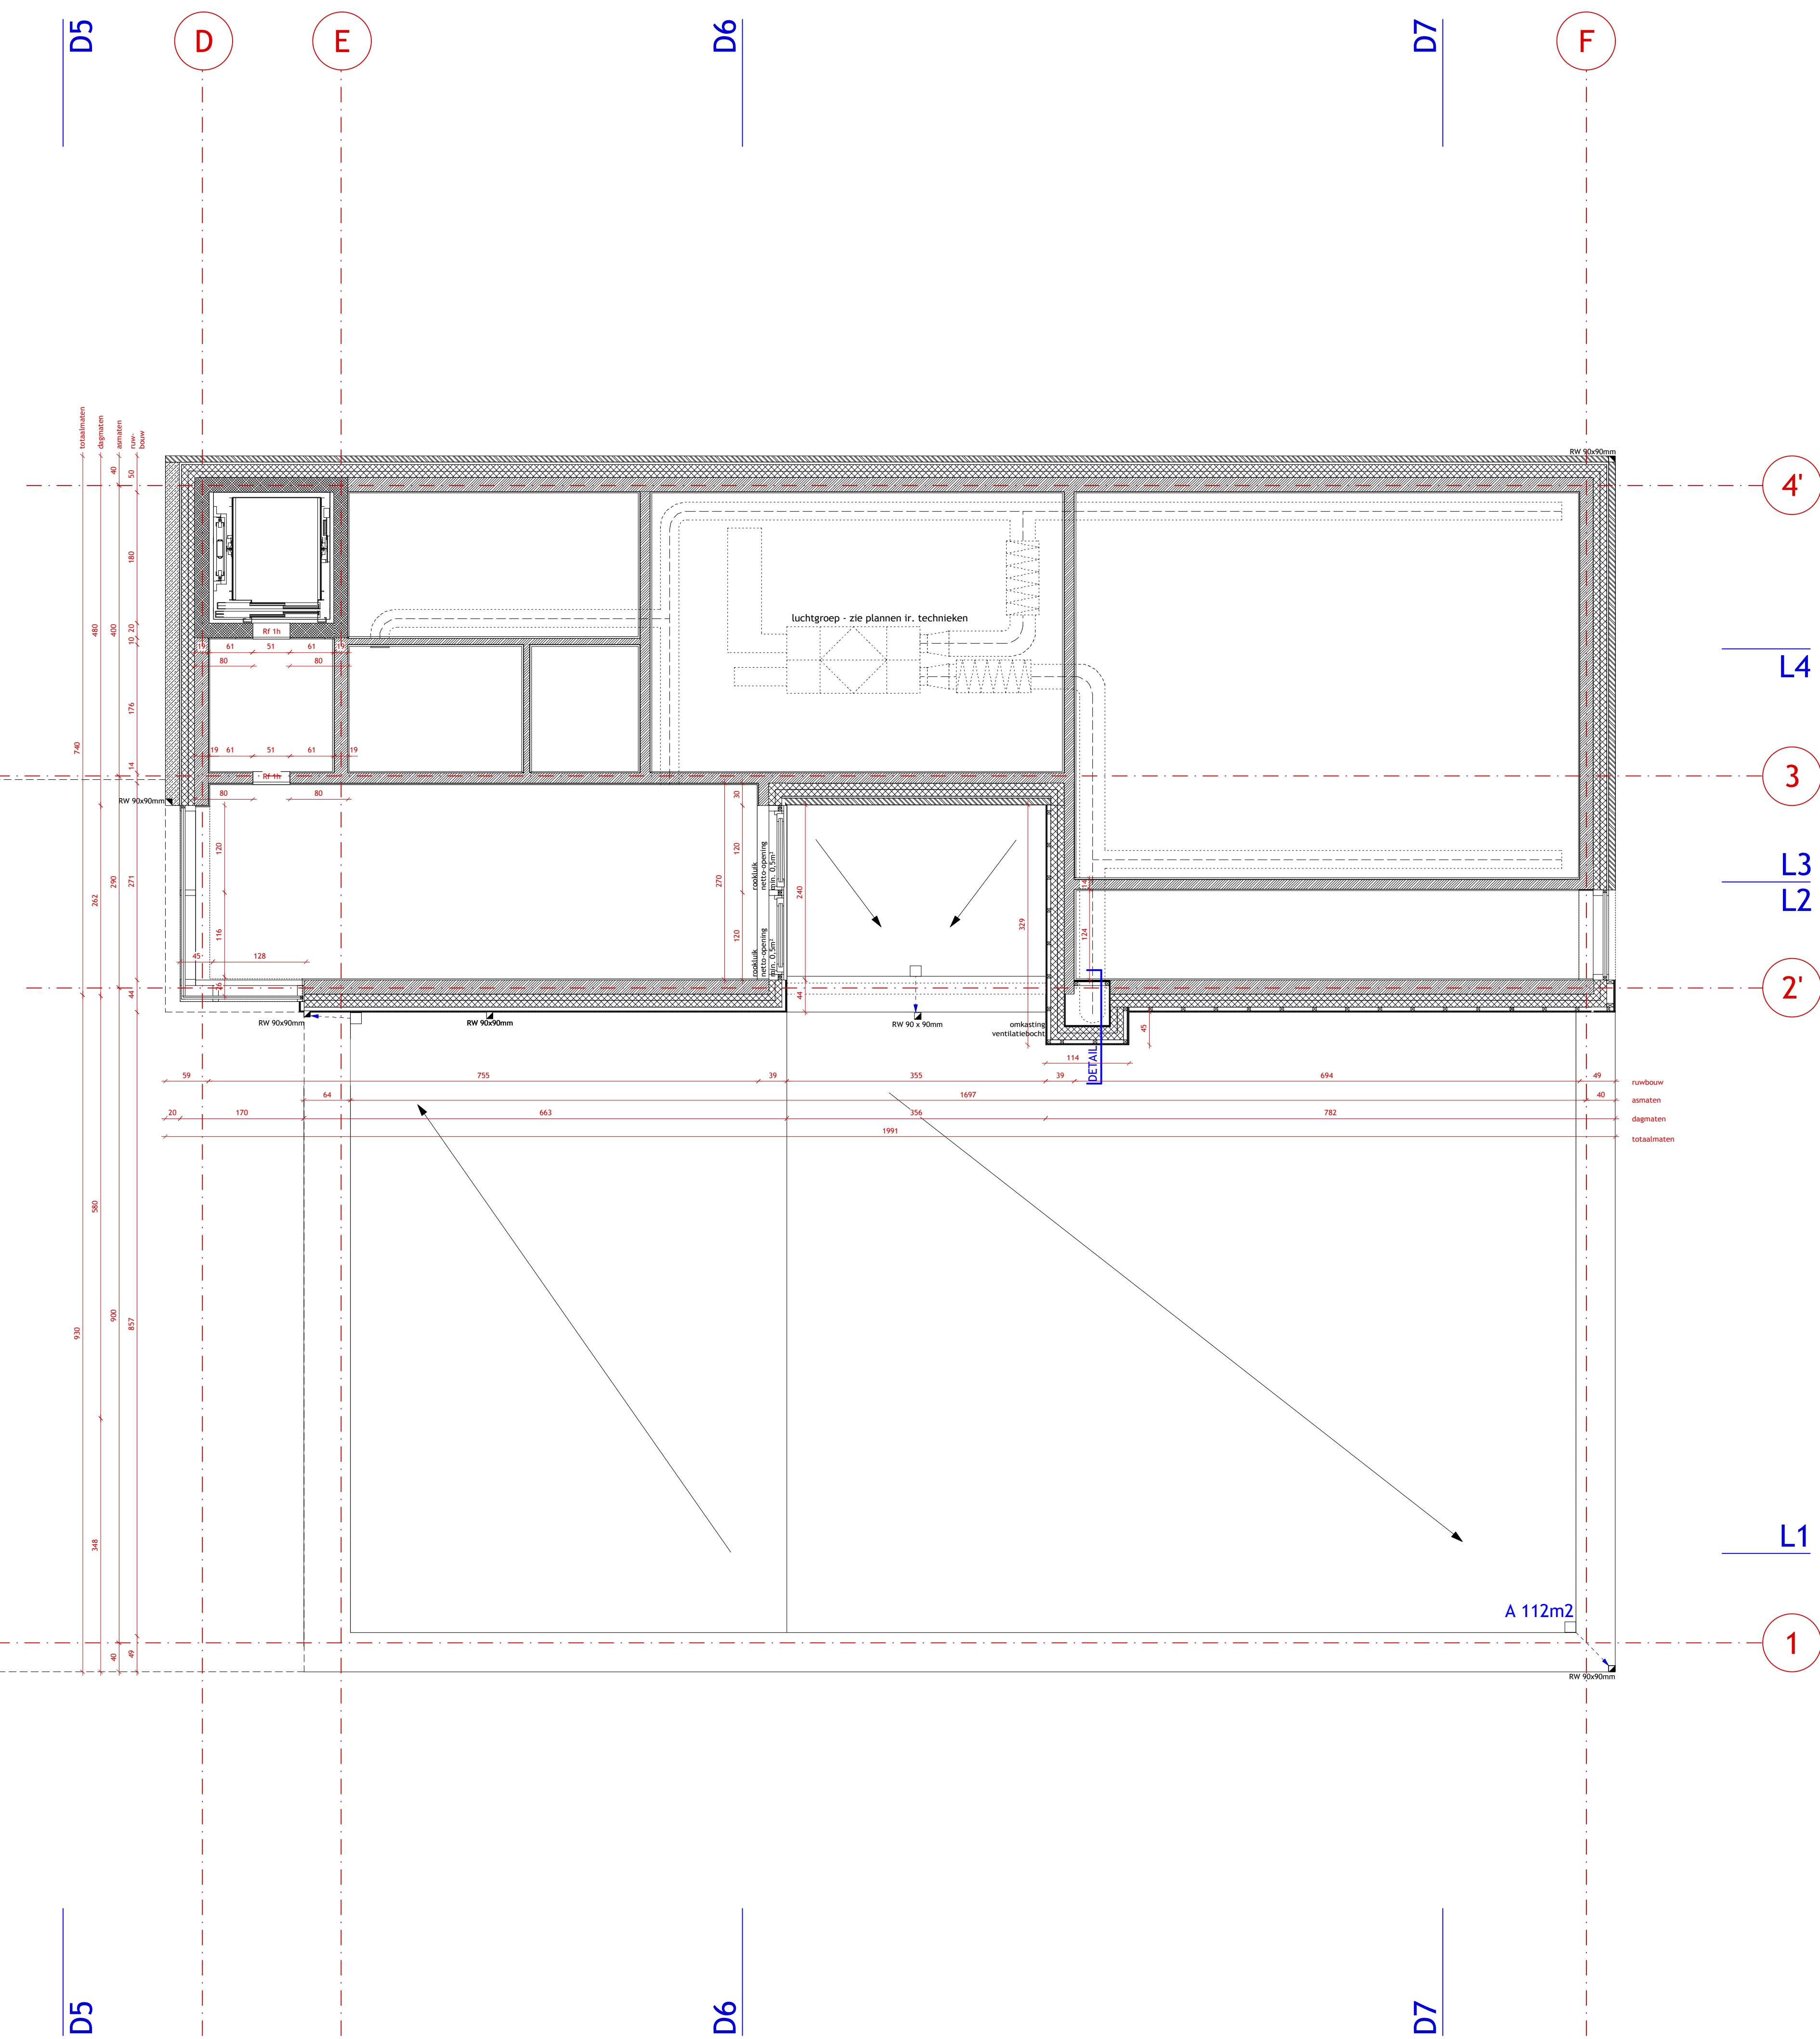
 


 

 

 

LEGENDE	materiaal (in plan en snede)		
	gewapend beton		isolatie (PUR)
	metselwerk in betonblokken 14cm (plan / aanzicht)		isolatie (cellulair)
	snelbouwsteen 9 / 14 / 19cm		bekleding in thermisch behandeld hout (plan / aanzicht)
	gevelmetselwerk 9cm (plan / aanzicht)		dubbelzijdige / enkelzijdige wand in gipskarton
	dekvlies / heilingsbeton		stalen persrooster
	schraapmat		bepleistering
	houten kader met passief buitenschrijfwerk		hout gelamineerde vloesgeprofielen met alu. afdeklat
	steeledek (snee)		
	branddeur, zelfsluitend bij brand		volle deur, ruwbouwbreedte 105cm en ruwbouwhoogte 215cm
	branddeur, vastzetbaar met rookmel- der of magneet, zelfsluitend bij brand		beglazen deur, ruwbouwbreedte 105cm en ruwbouwhoogte 215cm

	a. lokaalcode (B5 - BoeiSchool; B6 - BeurtBus) b. lokaalnaam c. netto-vloeroppervlakte (m²) d. afgewerkt vloeroppervlakte (onderstepteel > 0.00) e. bruto-vloeroppervlakte (m²) f. hoogte plafond (m)	 bouwdeel A  bouwdeel B  bouwdeel C
---	--	--

LEGENDE	riolering		
	afvoerleidingen VWA (afvalwater)		drainage
	afvoerleidingen RWA (regenwater)		hemelwaterafvoer

LEGENDE		brandveiligheid & technische installaties	
	evacuatie		brandhaspel
	rookdetector		brandmeldknop
	schuimblusser		electrische boiler, zie dossier

Regelgeving (technische voorschriften) over de plaatsing van de rookmelders volgens decreet van 8 mei gepubliceerd in het BS van 25/06/2009:
 Onder rookmelders wordt verstaan een apparaat conform NBN EN 14604 dat reageert op de rookontwikkeling bij brand door het produceren van een scherp geluidssignaal, en dat niet van het ionische type is. Het is aan de bouwheer om de nodige initiatieven te nemen om minstens de voorziene (en correcte) rookmelders aan te schaffen en correct te bevestigen.


alle maatvoeringen van funderingen en structurelementen: zie plannen stabiliteitsingenieur

alle maatvoeringen van sanitair, hvac en electriciteit: zie plannen ingenieur technieken

SCHOOL MET DE BIJBEL BOUW PASSIEVE BASISCHOOl						dossiernummer 08315BB			
grondplannummer niveau +1,5									
werfadres Spurkerweg 25 3740 Bilzen		Afd. 1, sectie G, 2° blad, rnr, 549C/ex		fase uitvoering		plannummer 04/12			
				formaat A1+++		schaal 1/50			
				getekend ivdv		datum 05/04/2012			
bouwheer SCHOOL MET DE BIJBEL VZW Spurkerweg 25 3740 Bilzen t.089/51 14 57 f.089/61 45 11 e.info@piepele.be				bestand 08315BB-UD-p101a-plannen_vzw					
				index		naam		wijziging	
				a		ivdv		nazicht stabiliteit ; opm. AA/1	
ingenieur stabiliteit AB ASSOCIATES - Philippe Melard Genfersteengeweg 444 3500 Hasselt t.011/82 46 44 f. 011/82 46 48 e. phil@abassociates.be									
ingenieur technieken JC ENGINEERING - Jos Jacobs Huizenstraat 122 3570 Aiken L.011/31 61 16 f.011/65 68 53 e.j.c.engineering@scarlet.be									

architect



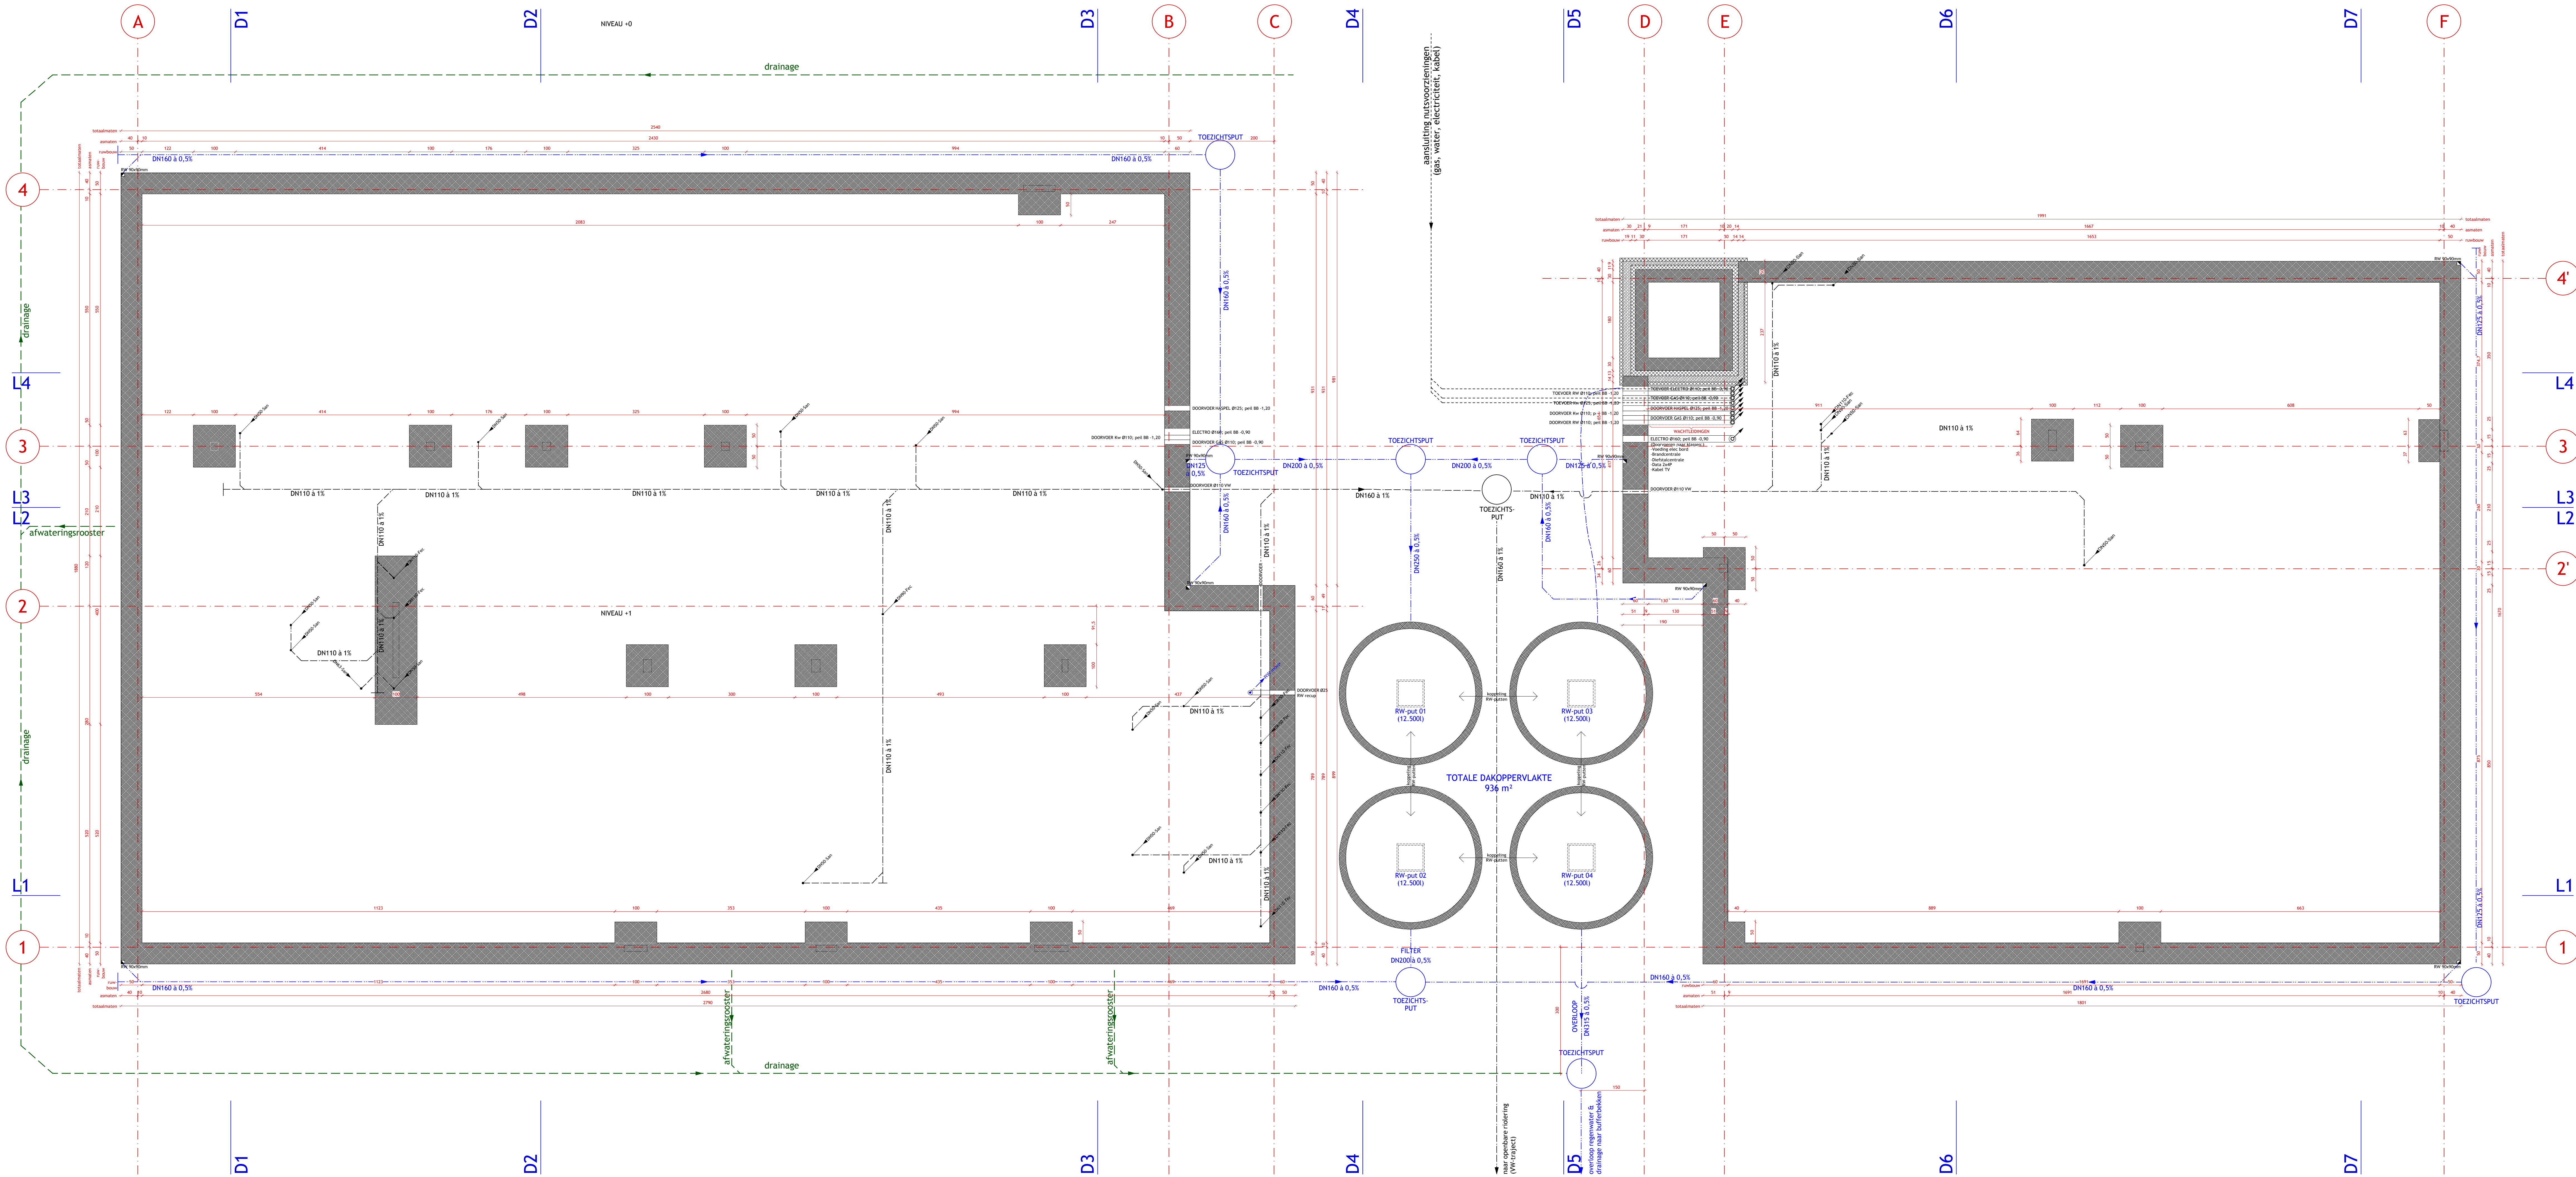

LEGENDE		materiaal (in plan en snede)
	gewapend beton	isolatie (PUR)
	metaalwerk in betonblokken 14cm (plan / aanzicht)	isolatie (cellenglas)
	gravelbetonsteen 9 / 14 / 19cm	bekleding in thermisch behandeld hout (plan / aanzicht)
	gravelmetaalwerk 9cm (plan / aanzicht)	dubbelzijdige / enkelzijdige wand in gipskarton
	dekvloer / hellingsbeton	stalen persrooster
	schrappmat	bepleistering
	houten kader met passief buitenschrijfwerk	hout gelamelleerde vliegwegprofielen met alu. afdeklat
	staaldeck (snede)	
	branddeur, zelfsluitend bij brand	volle deur, ruwbouwbreedte 105cm en ruwbouwhoogte 215cm
	branddeur, vastzetbaar met rookmet-der of magneet, zelfsluitend bij brand	beglase deur, ruwbouwbreedte 105cm en ruwbouwhoogte 215cm

!! peil +0.00 stemt overeen met peil 52.70 van opmetingsplan !!	

LEGENDE		riolering
	afvoerleidingen WVA (afvalwater)	drainage
	afvoerleidingen RWA (regenwater)	hemelwaterafvoer

LEGENDE		brandveiligheid & technische installaties
	evacuatie	brandhospel
	rookdetector	brandmeldknop
	schuimbuis	elektrische boiler, zie dossier tr. technieken

Regelgeving (technische voorschriften) over de plaatsing van de rookmelders volgens decreet van 8 mei gepubliceerd in het BS van 25/06/2009:
Onder rookmelders wordt verstaan een apparaat conform NBN EN 14604 dat reageert op de rookontwikkeling bij brand door het produceren van een scherp geluidssignaal, en dat niet van het ionische type is. Het is aan de bouwheer om de nodige initiatieven te nemen om minstens de voorziene (en correcte) rookmelders aan te schaffen en correct te bevestigen.

alle maatvoeringen van funderingen en structuurelementen: zie plannen stabiliteitsingenieur

alle maatvoeringen van sanitair, hvac en electriciteit: zie plannen ingenieur technieken

SCHOOL MET DE BIJBEL BOUW PASSIEVE BASISCHOOL			dossiernummer 0831SBB
riolerings- en funderingsplan			
werfadres Spurkerweg 25 3740 Bilzen	Afd. 1, sectie G, 2° blad, nrs. 949C/ex	fase uitvoering	plannummer 06/12
		formaat A1+++	schaal 1/50
bouwheer SCHOOL MET DE BIJBEL VZW Spurkerweg 25 3740 Bilzen t.089/51 14 57 f.089/61 45 11 e.info@etiepeke.be		getekend ivdv	datum 05/04/2012
		bestand 0831SBB-UD-pl01a-plannen.vwx	
ingenieur stabiliteit AB ASSOCIATES - Philippe Melard Genkersteenweg 444 3500 Hasselt t.011/82 46 44 f.011/82 46 48 e.phil@abassociates.be		index a	naam wrijving
		index a	ivdv naziicht stabiliteit ; optm. AA/1
ingenieur technieken JC ENGINEERING - Jos Jacobs Hulzenstraat 122 3570 Alken t.011/31 61 16 f.011/65 68 53 e.j.c.jacobs@jc-engineering.be			